




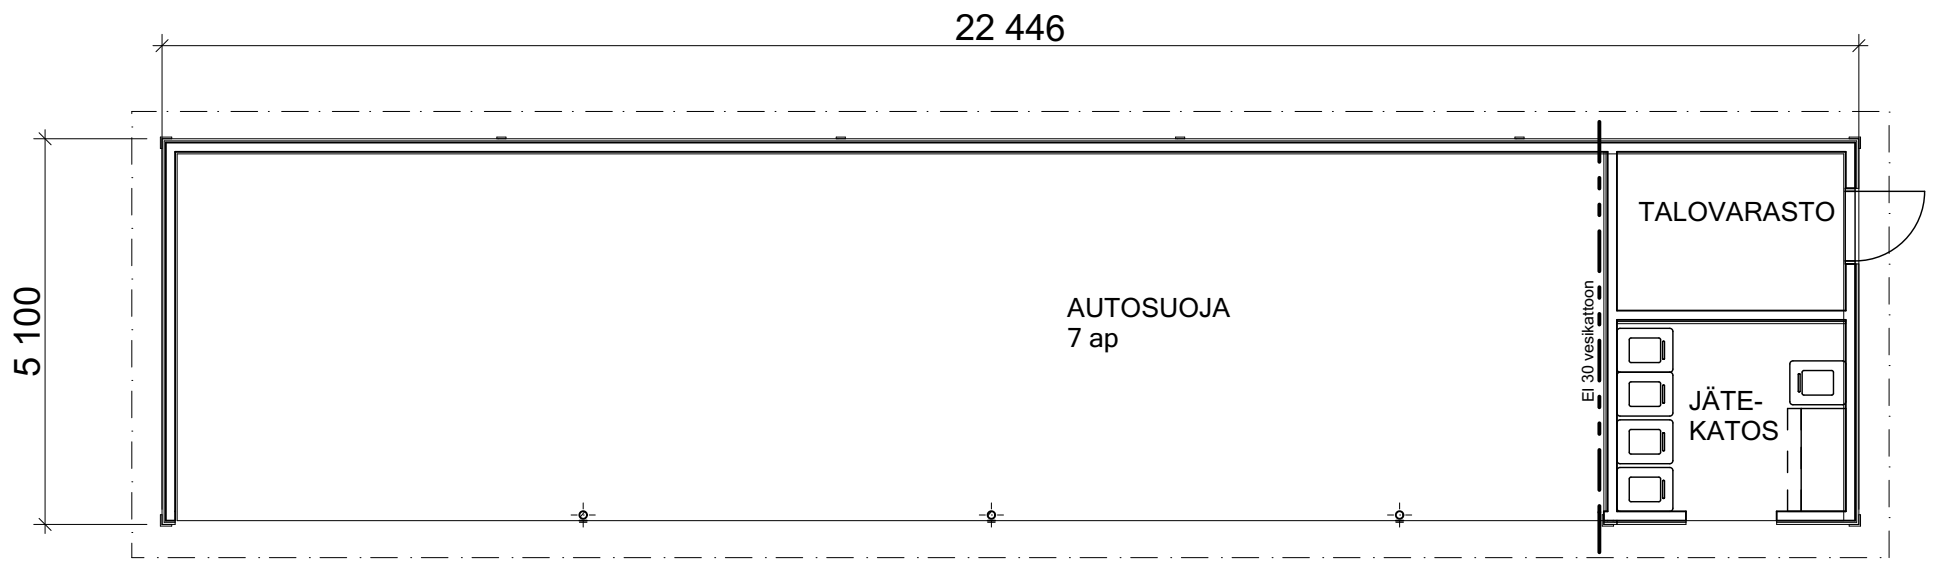

1. bitumikermikate, musta

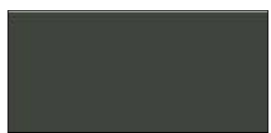


2. pelti- ja metalliosat, tumman harmaa RR23/ RAL 7024

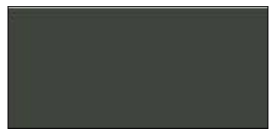

3. betoni








5. teräs, tumman harmaa RAL 7024

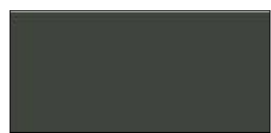

7. puu, ruskeanharmaa 574X



8. rakennuslevy, valkoinen

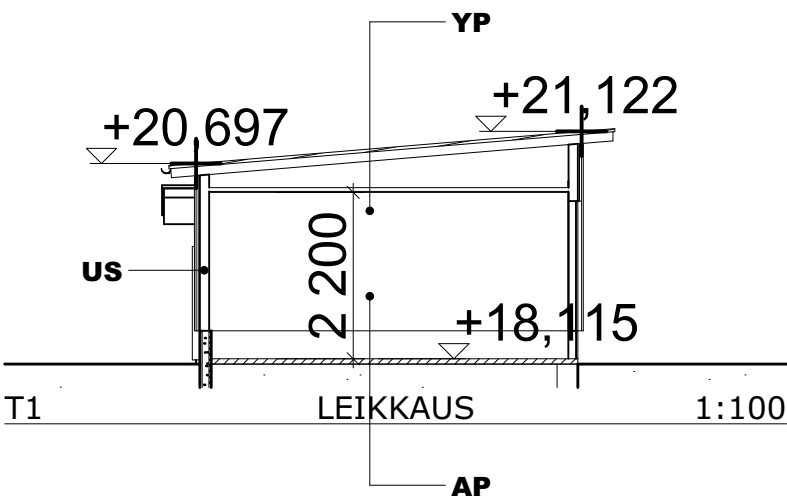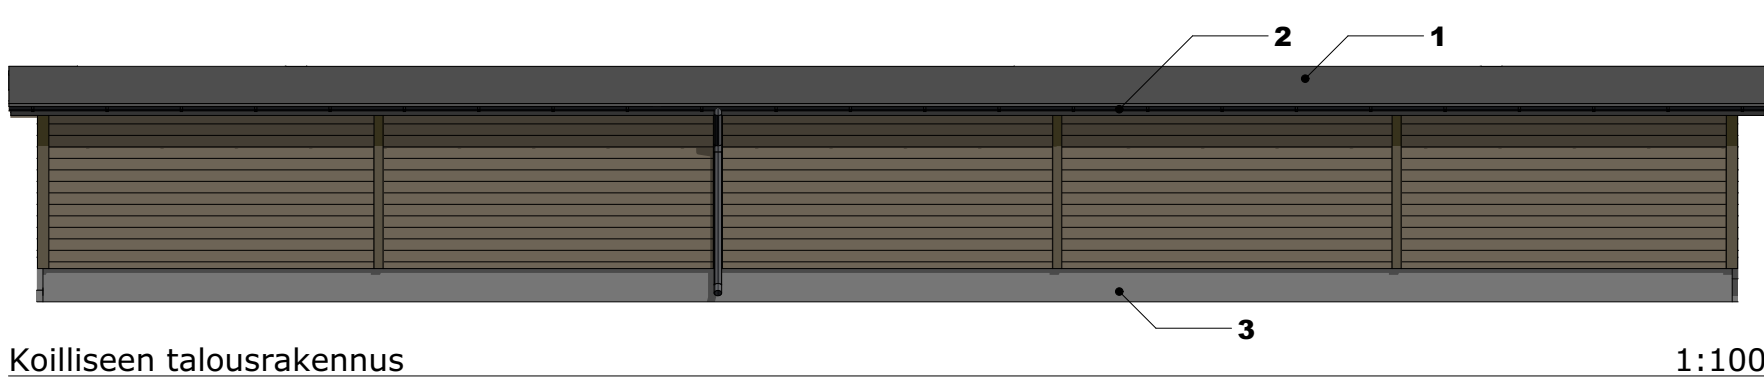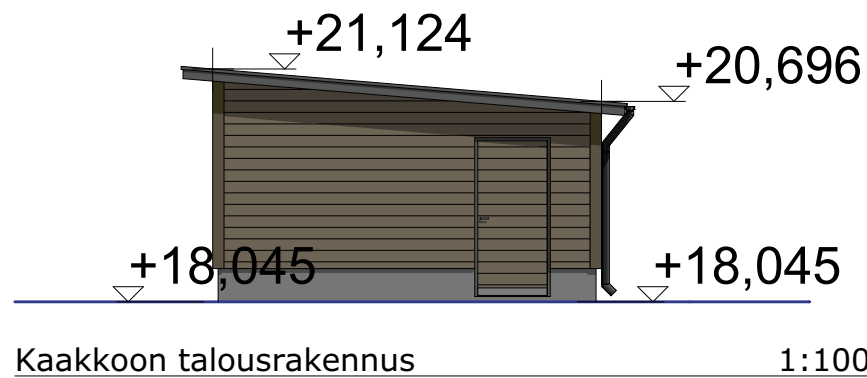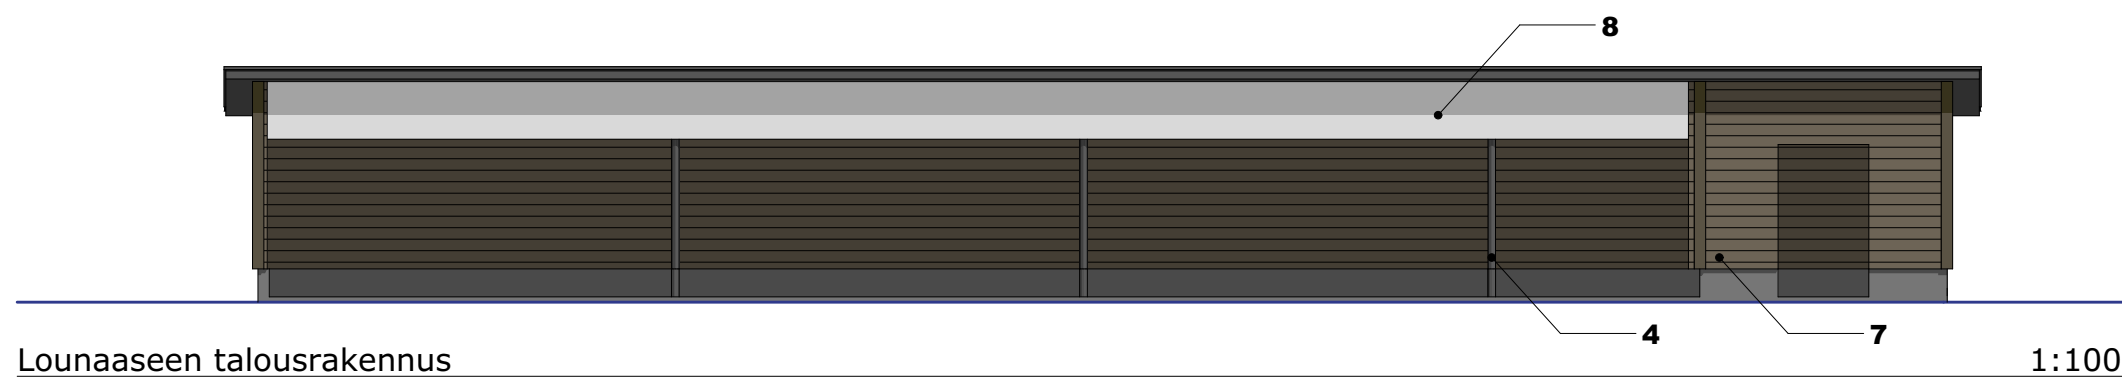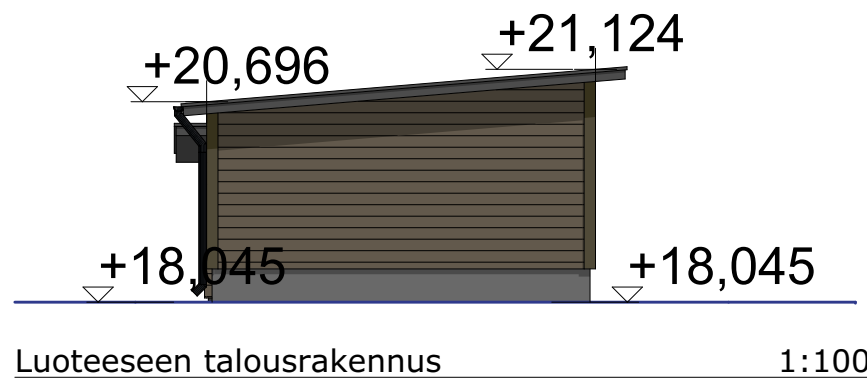

YLÄPOHJA (YP)
BITUMIKERMIKATE
ALUSLAUDOITUS
TUULETUSRAKO min. 100mm
KATTOKANNATTAJAT RAKENNESUUNN. MUK.

ULKOSEINÄ (US)
JULKISIVUVYVERHOUS
KANTAVA PUURUNKO

LÄMMITTÄMÄTÖN RAKENNUS

ALAPOHJA (AP)
SEPELITUHKA
KAPILAARIKATKO/SALAOJASORA min. 200
MURSKETÄYTÖ
SUODATINKANGAS
PERUSMAA

tunnus	lukumäärä	muutos	muuttanut	päiväys
--------	-----------	--------	-----------	---------

Kaupunginosa/kylä 405	Korttelitila 23	Tontti/R.no 90	Viranomaisten merkintöjä
Rakennuksen numero/Rakennusten numerot/Rakennustunnus/Rakennustunnukset			
Rakennustoimenpide UUDISRAKENNUS		Piirustustyyppi PÄÄPIIRUSTUS	Juokseva numero 01.05
Rakennuskohde AUTOSUOJA As Oy Maskun Jokirapu Seppäläntie 153, 21250 Masku		Piirustuksen sisältö Autosuoja, pohjapiirustus, leikkaus, julkisivut	Mittakaavat 1:100, 1:1, 1:0,83
Varsinais-Suomen Rakennussuunnittelu Oy Tasalanaukio 3, 21200 Raisio p. 040-5016046		Työnumero ARK	Muutos
Vastuullinen suunnittelija: nimi, tutkinto, allekirjoitus ja päiväys Mikko Lindqvist RA Raisiossa 04.01.2022		Suunnitteluala ARK	Tiedosto